

■ TSUTAYA O-EAST 照明機材リスト

[照明機器]

FOLLOW SPOTLIGHTS	1004SR/e	2
	1003SR	2
PAR64	500W/N silver	100
	500W/N silverサイドラダー(常設)	30
	500W/M silver	40
	500W/VN silver	40
	500W black(N-20,M-10,V-10)	40
FRESNEL	1000W LPS	14
ITO+Centerless machine	650W+Centerless machine	8
ITO	650W	12
8LITE	300W×8	8
2LITE	500W×2(バンドア無し)	10
STROBE	DMX DIVER MARK-II	4
EFFECT SPOT	EQS-10	2
	+Spiral Machine+OL4+OL6	2
Mirror ball	600φ	1
Low stand	731	20
Bass	SHB10	30
Arm	AMT	10
Smoke machine	Antari X-310 (DMX)	2

東京都渋谷区道玄坂2-14-8

TEL 03-5458-4681

FAX 03-5458-4690

MAIL east-light@knuckleport.com (EAST照明代表アドレス)

[調光操作卓]

AVOLITE DIAMOND 4 vision (Ver/Classic2.4.8)	3072ch 6DMX
	PLAYBACKMASTER×28
	PRESETFADER×128

[バックアップコンソール]

THEATERLIGHT DMX-LINK	PLAYBACKMASTER×10×10page
-----------------------	--------------------------

[パッチングシステム]

Patchan V

[調光電源盤]

CAPACITY MAX270kw
2kw DIMMER×164
100V LINE×34, 200V LINE×16



[照明回路]

1 TRUSS	DIMMER-24ch, 100V-4ch, 200V-2ch
2 TRUSS	DIMMER-24ch, 100V-4ch, 200V-2ch
3 TRUSS	DIMMER-24ch, 100V-4ch, 200V-2ch
4 TRUSS	DIMMER-16ch, 100V-4ch
SIDE LADDER	DIMMER-4ch × 6
WALL	DIMMER-8ch, 100V-4ch, 200V-2ch × 4
CL TRUSS	DIMMER-16ch, 100V-2ch, 200V-2ch
DJ BOOTH	DIMMER-2ch × 2

* TRUSS,STAGE含め、200V以外はコネクタは20Aです。


* D型(200V)と変換系のケーブルは一切ございませんので、持込をお願い致します。

2017/4/1現在

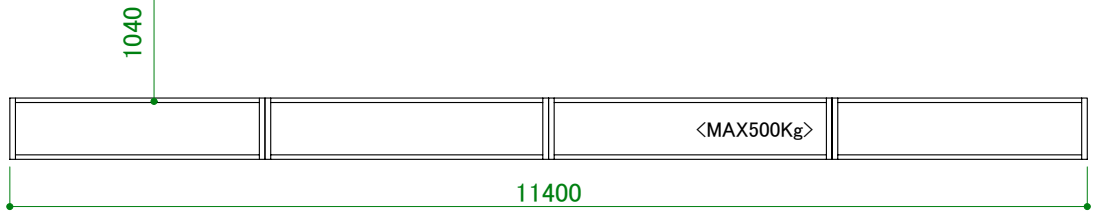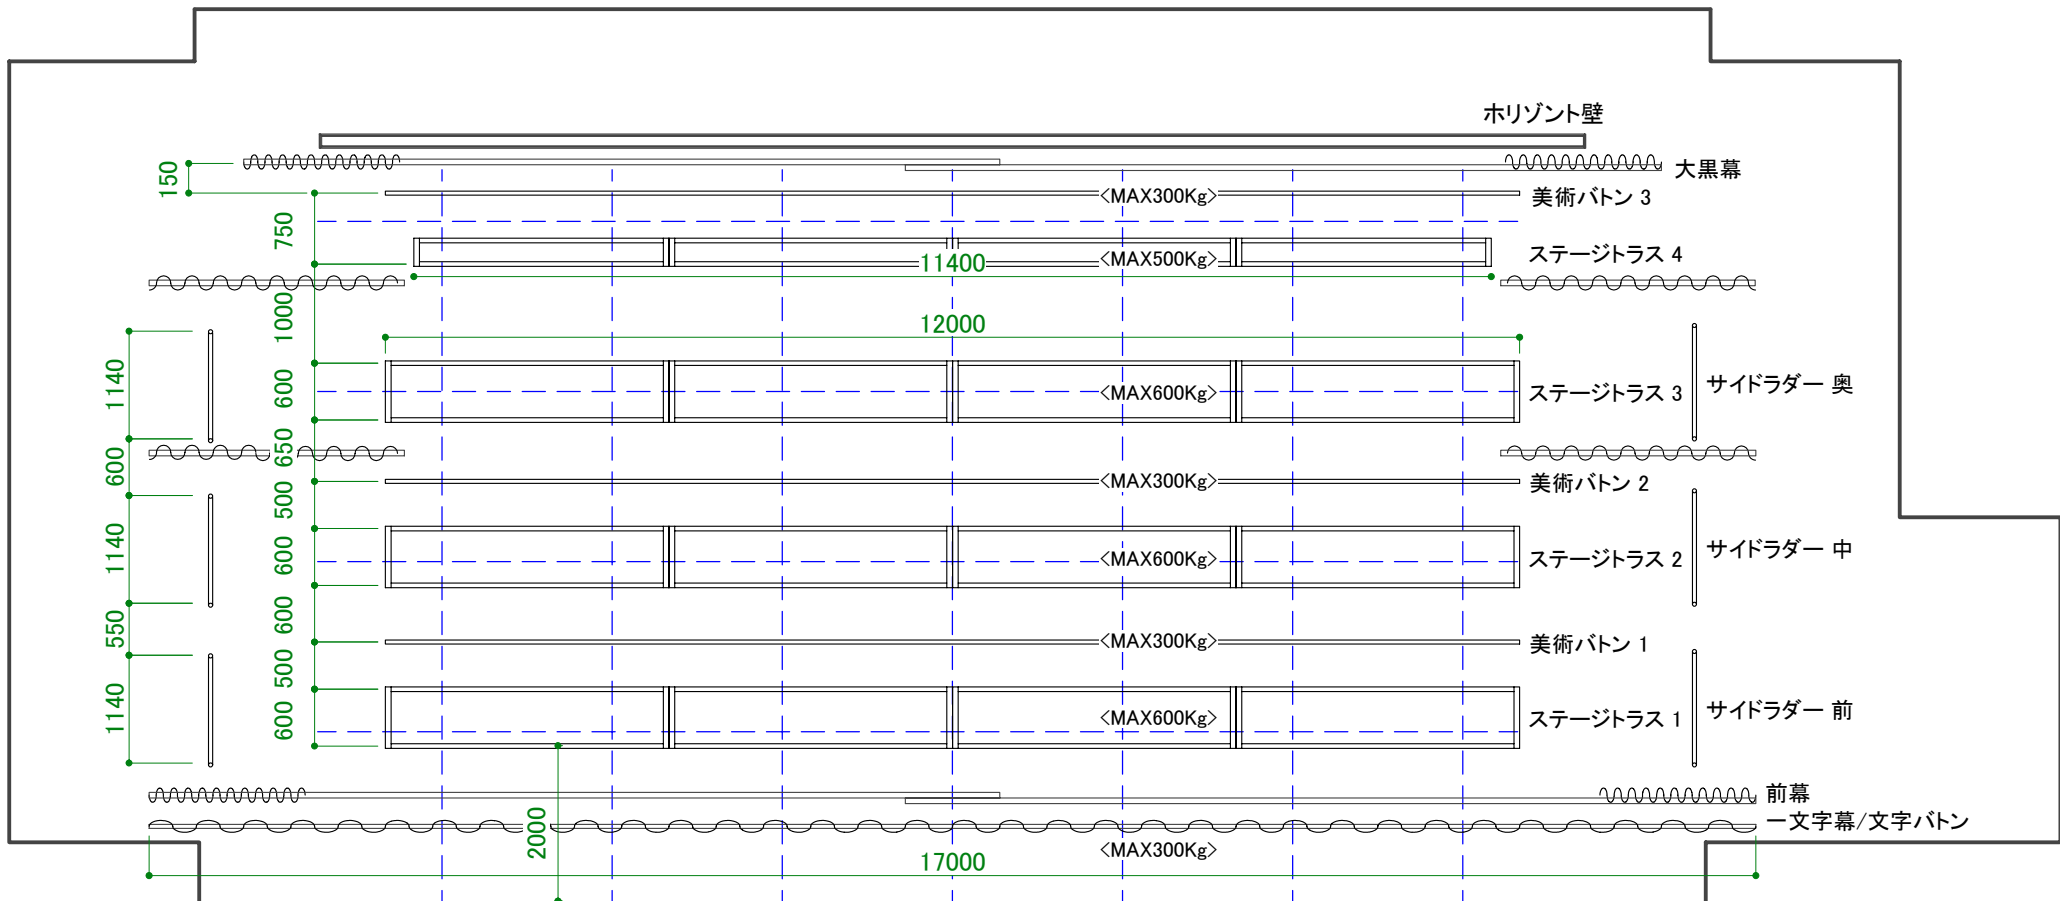


O-EAST トラス平面図

トラス/バトン昇降リミット(上限)	
文字バトン	9000 幕下/7000
美術バトン1・2	9000
美術バトン3	8800
ステージトラス 1・2・3・4	8000
シーリングトラス	7600 ステージから6450
サイドラダー	7000

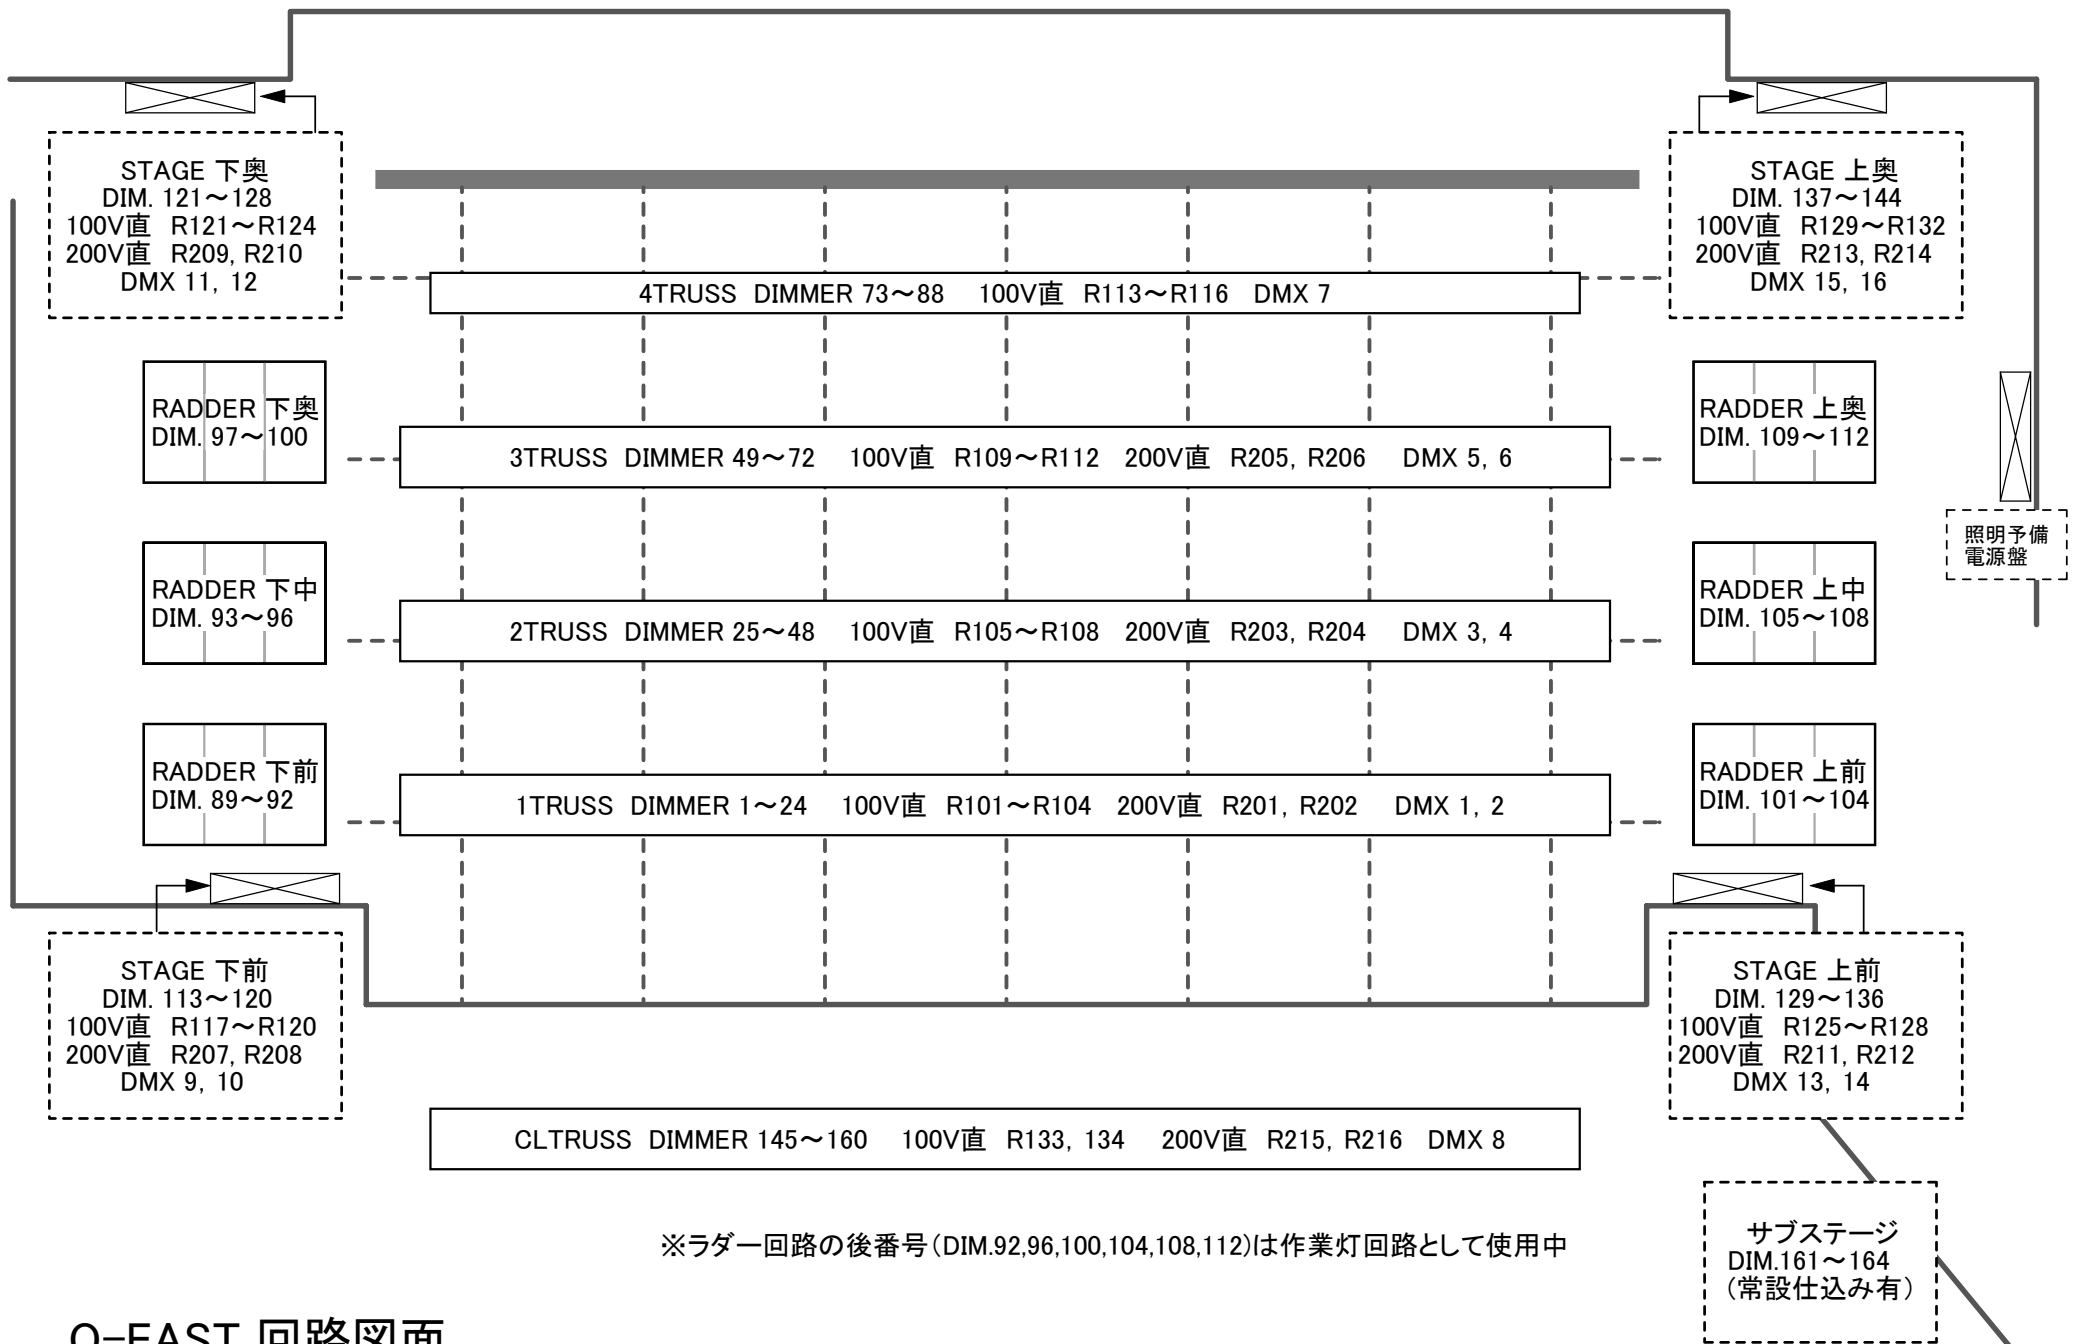


O-EAST 回路図面

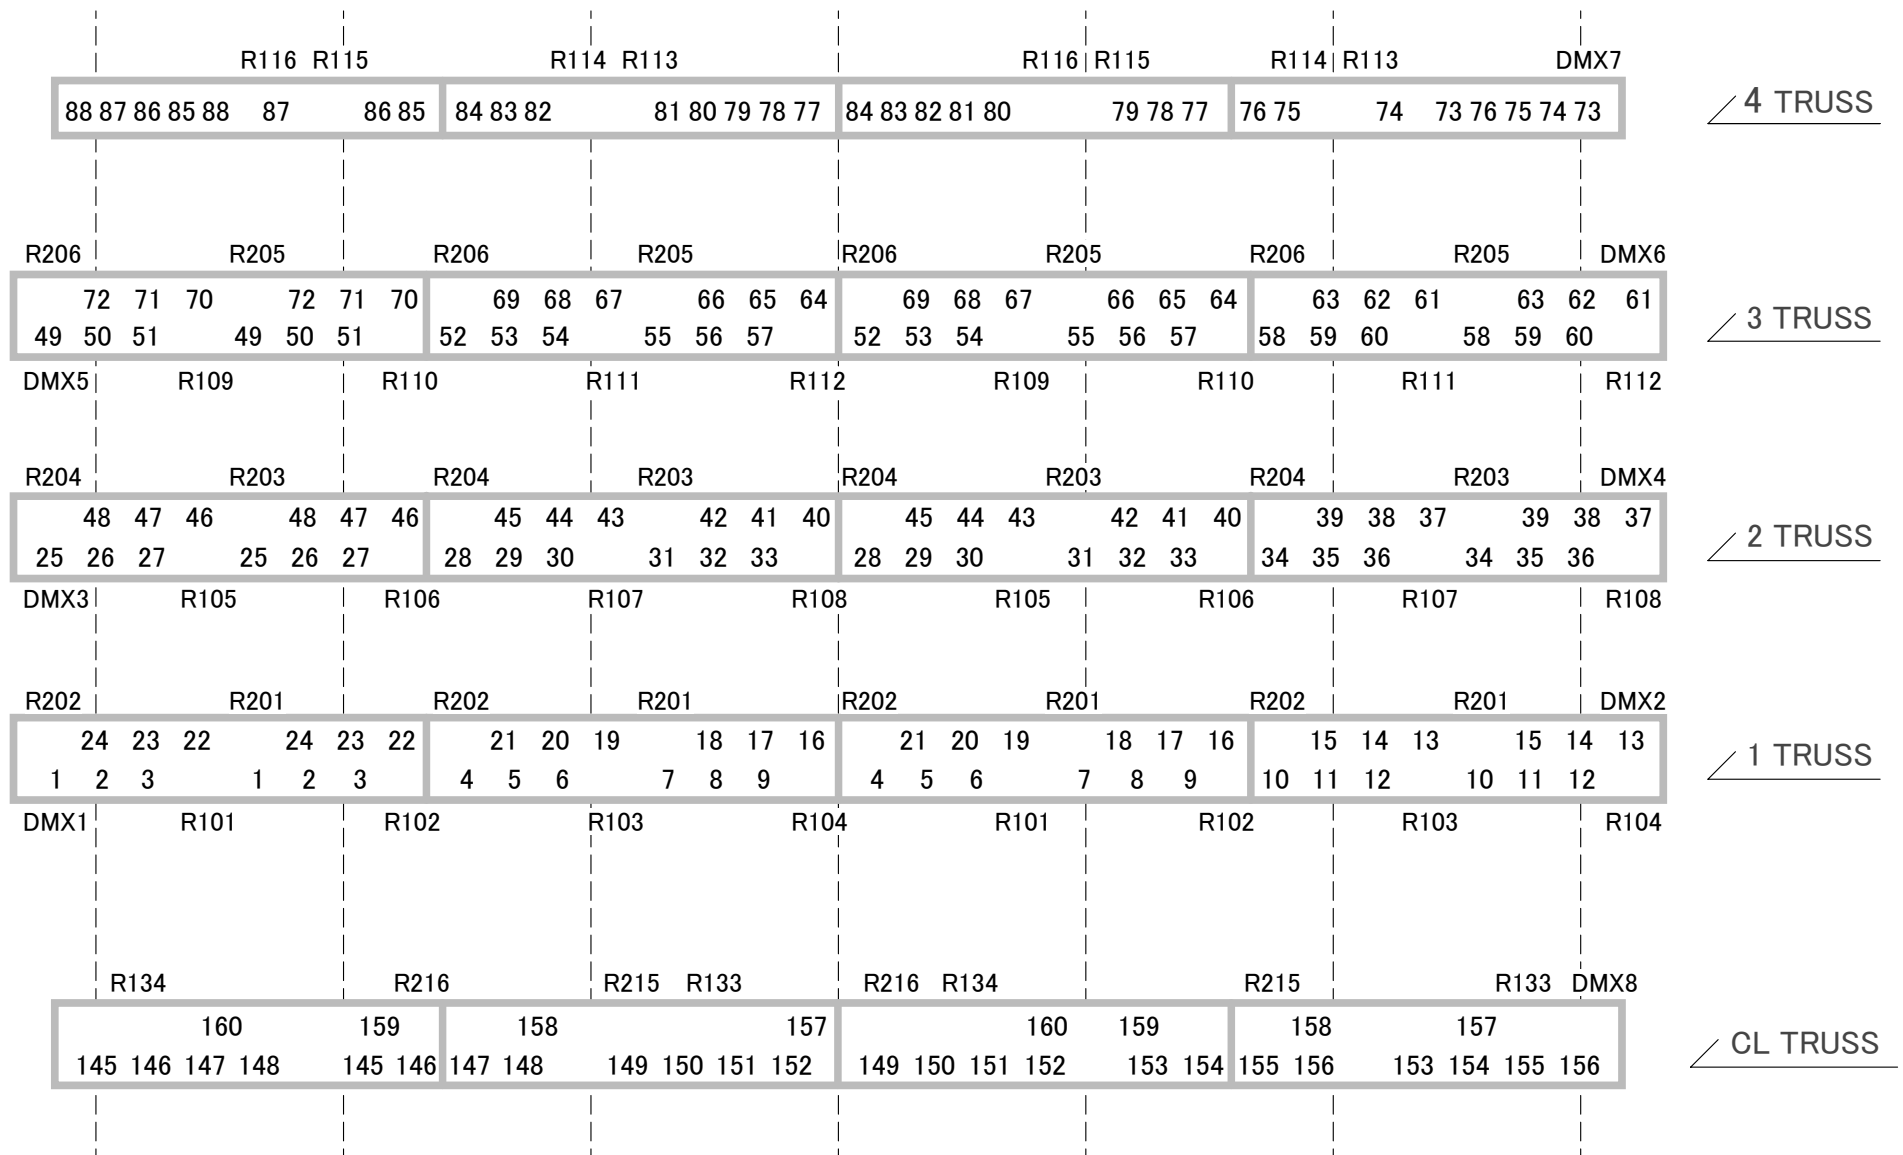


トラス回路図面



〈下手〉

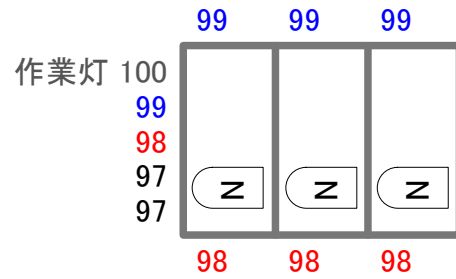



〈上手〉

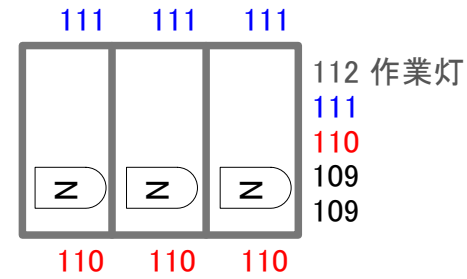

奥ラダー

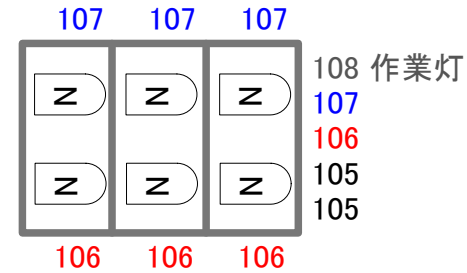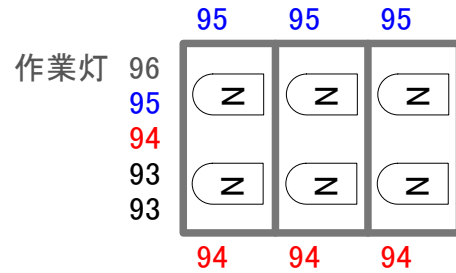


中ラダー

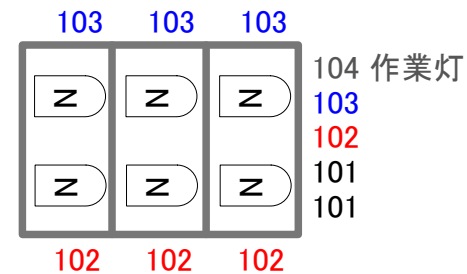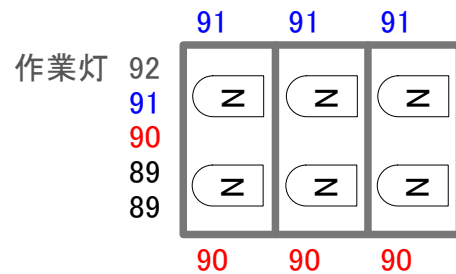

前ラダー


サイドラダー回路図面

※各ラダーの一番上にあるボックスから図面のように回路がでています。
 ※シルバーのNが常設してあります。
 (回路はとれていません。)

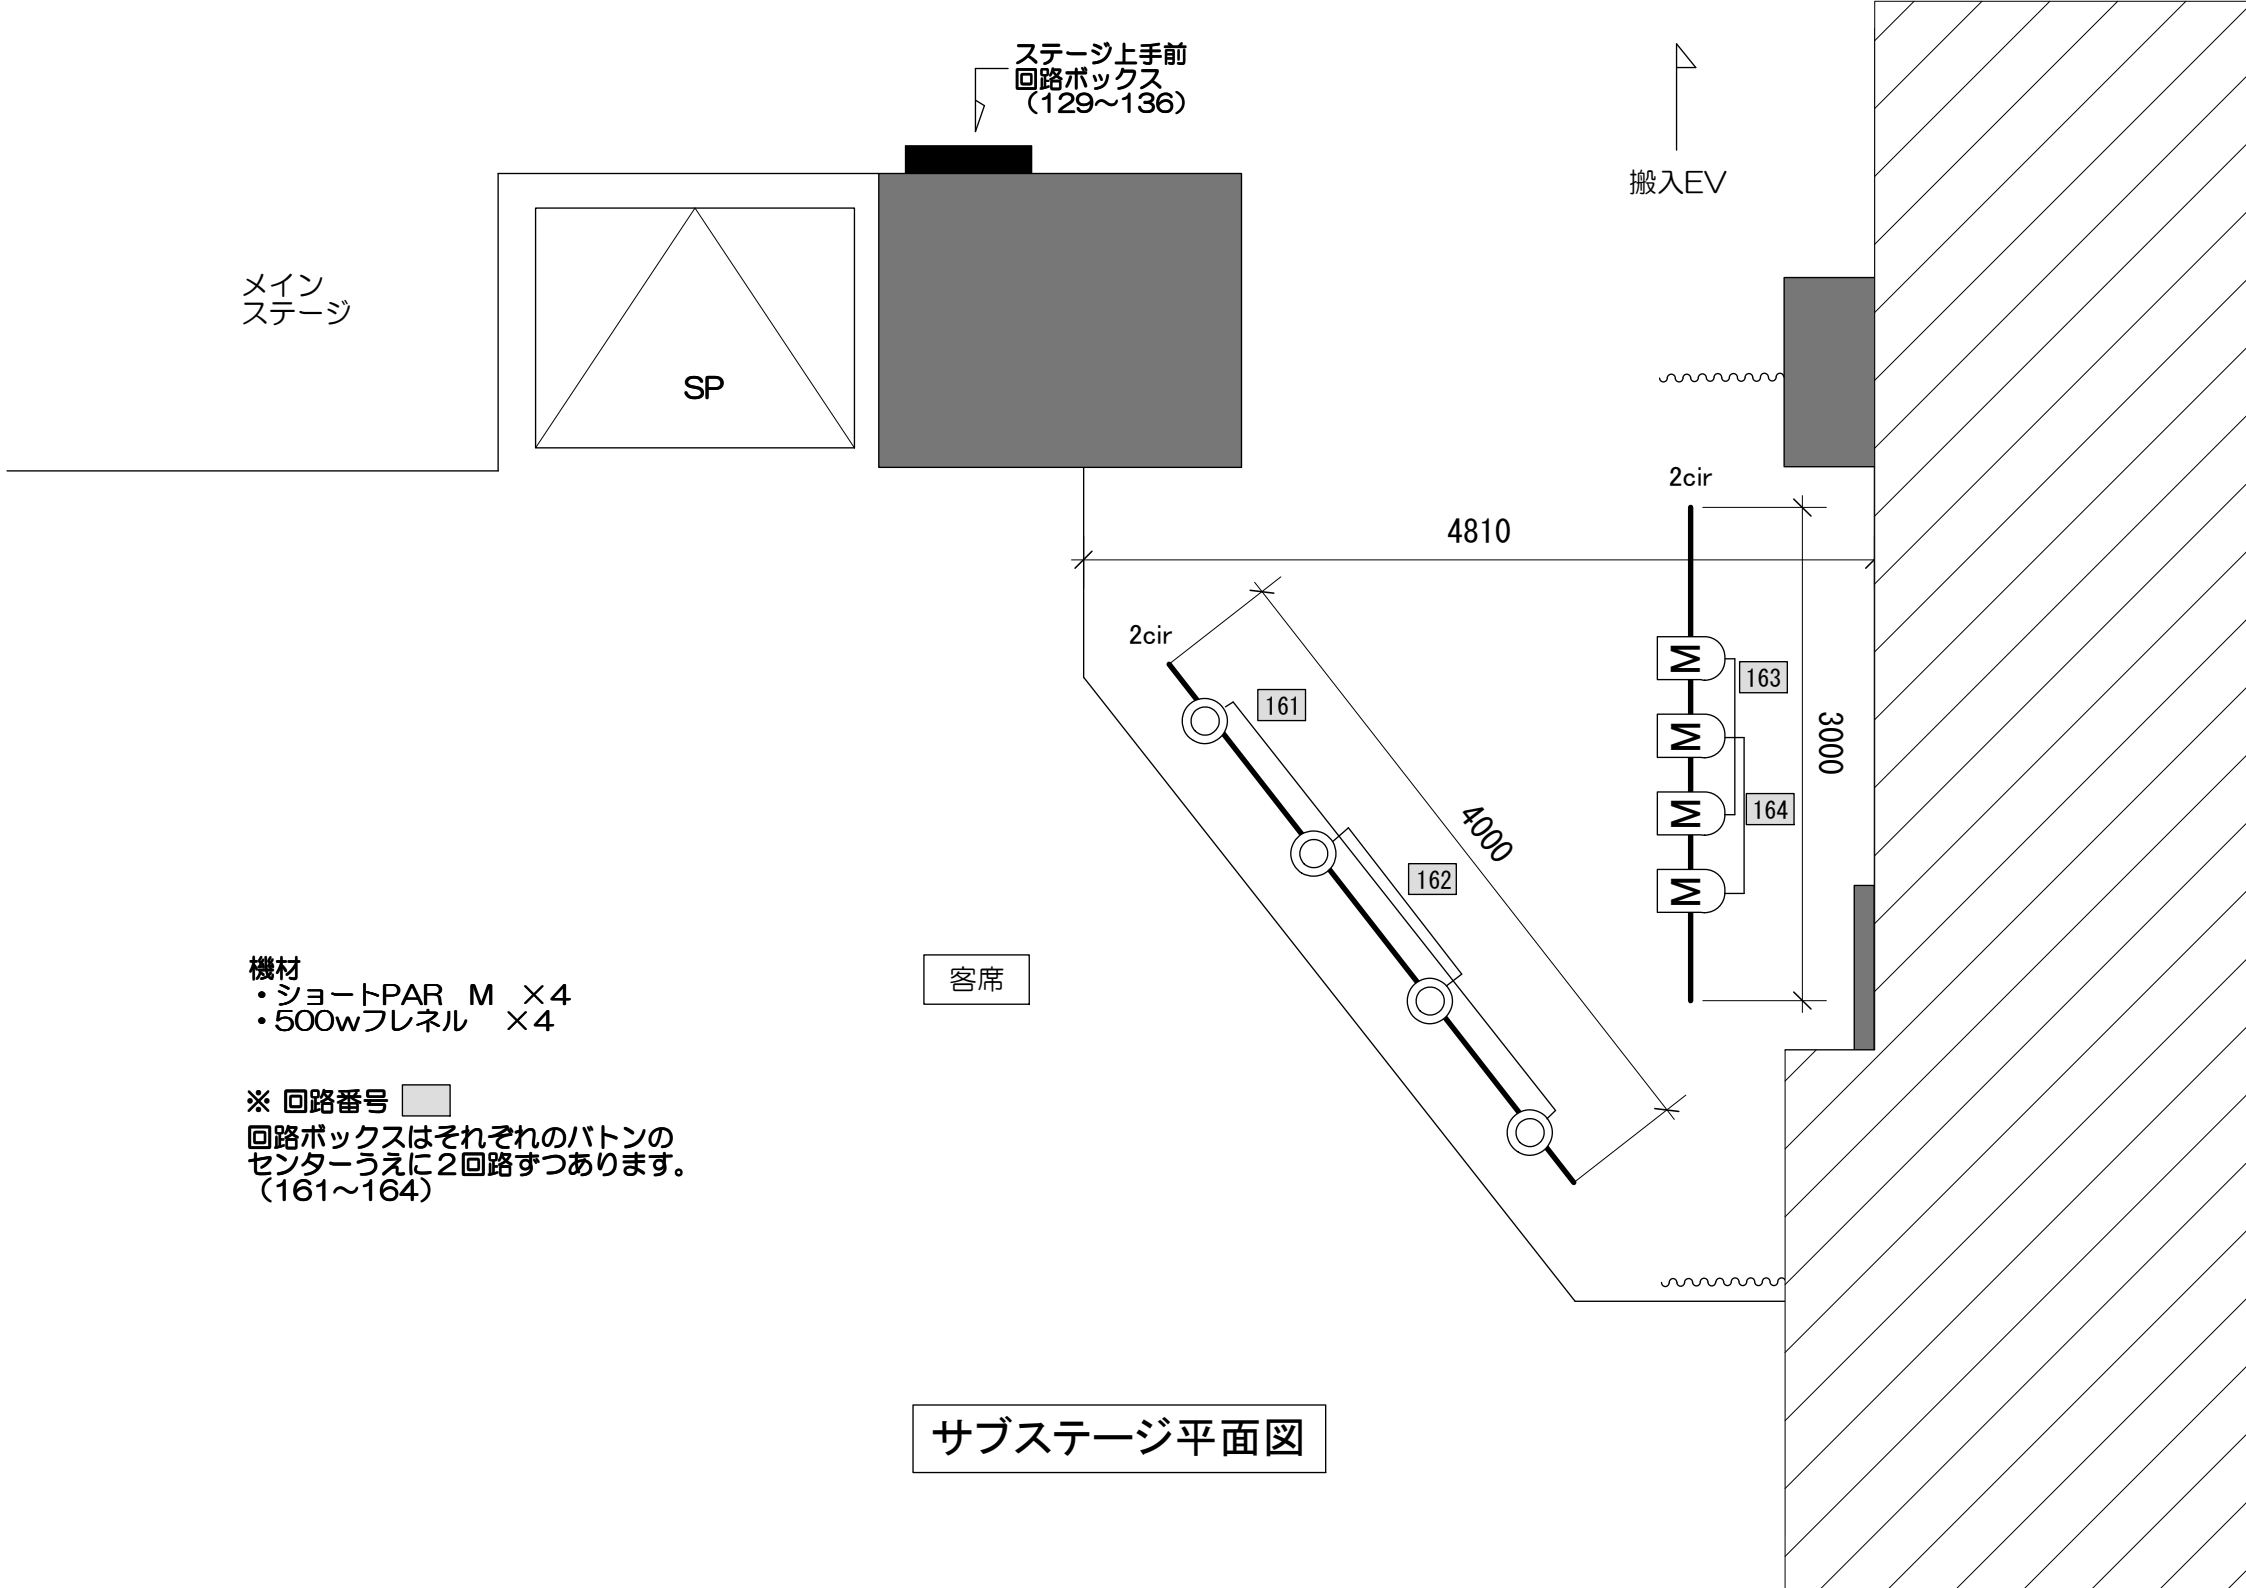

ステージ上手前
回路ボックス
(129~136)

メイン
ステージ

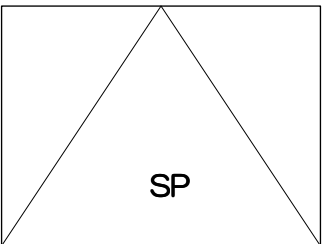

搬入EV

4810

2cir

2cir

161

162

4000

163

164

3000

機材

- ・ショートPAR M ×4
- ・500wフレネル ×4


※ 回路番号

回路ボックスはそれぞれのバトンの
センターうえに2回路ずつあります。
(161~164)

客席

サブステージ平面図

■ 照明予備電源盤

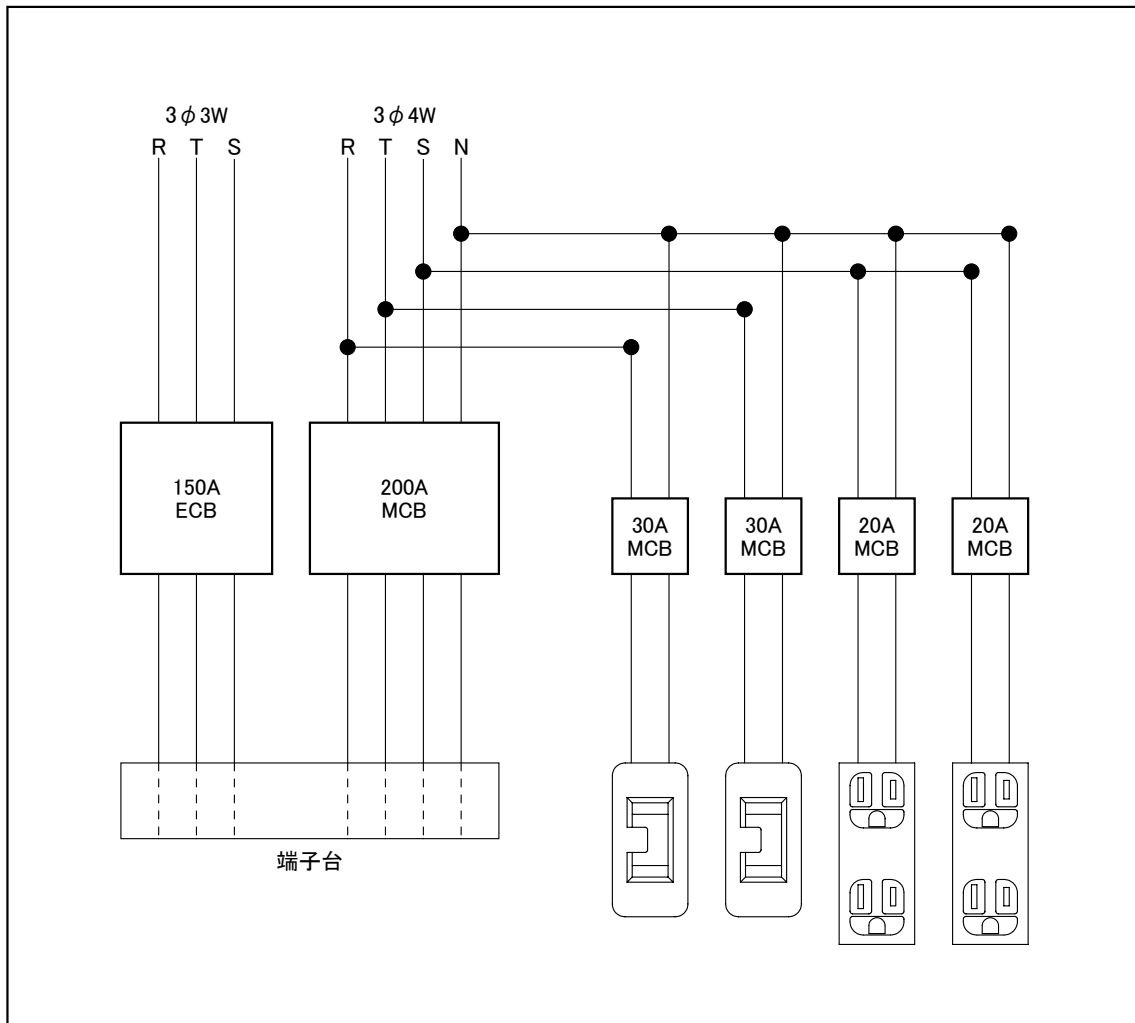

2010/11/20 現在